

# COMUNE DI LATERINA

## PROVINCIA DI AREZZO

oggetto : Variante al Progetto di recupero ambientale di tre porzioni di cava nel comparto di Casa Renai - Laterina

AUT. N. 139/2011 - AUT. IN VARIANTE N. 148/2013  
PROROGA DET. N. 218 DEL 29.10.2015

proprietà : Inetti Cacci S.r.l.

Loc. "Fonte Saligno" - Via S. Maria Nuova (AI) - P.zza. no. 0019099518

progettista: Geologo Dott. LORENZO SEDDA


Via C. Colombo n. 10a/2 Arezzo tel.0573/906627

### Sezioni stato sovrapposto


Tav. 4  
scala 1:1.000

data : Novembre 2017

### SEZIONE E-E'

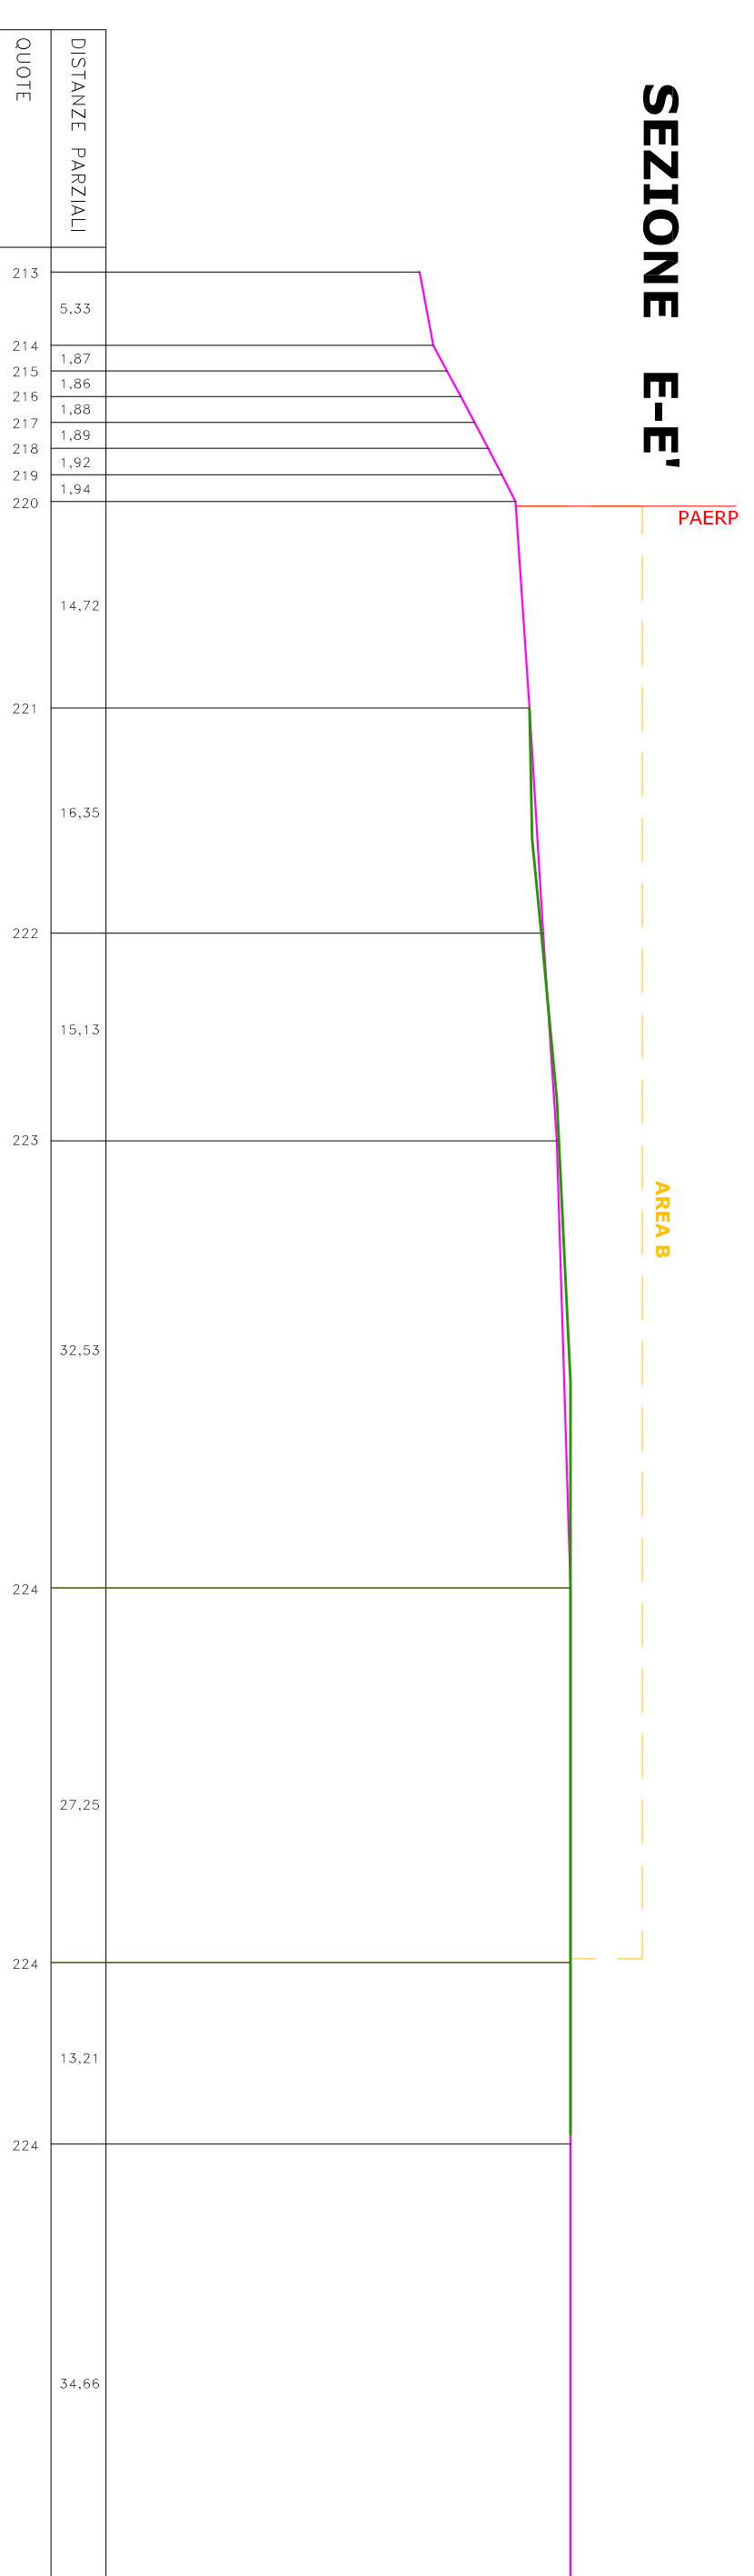


### SEZIONE B-B'

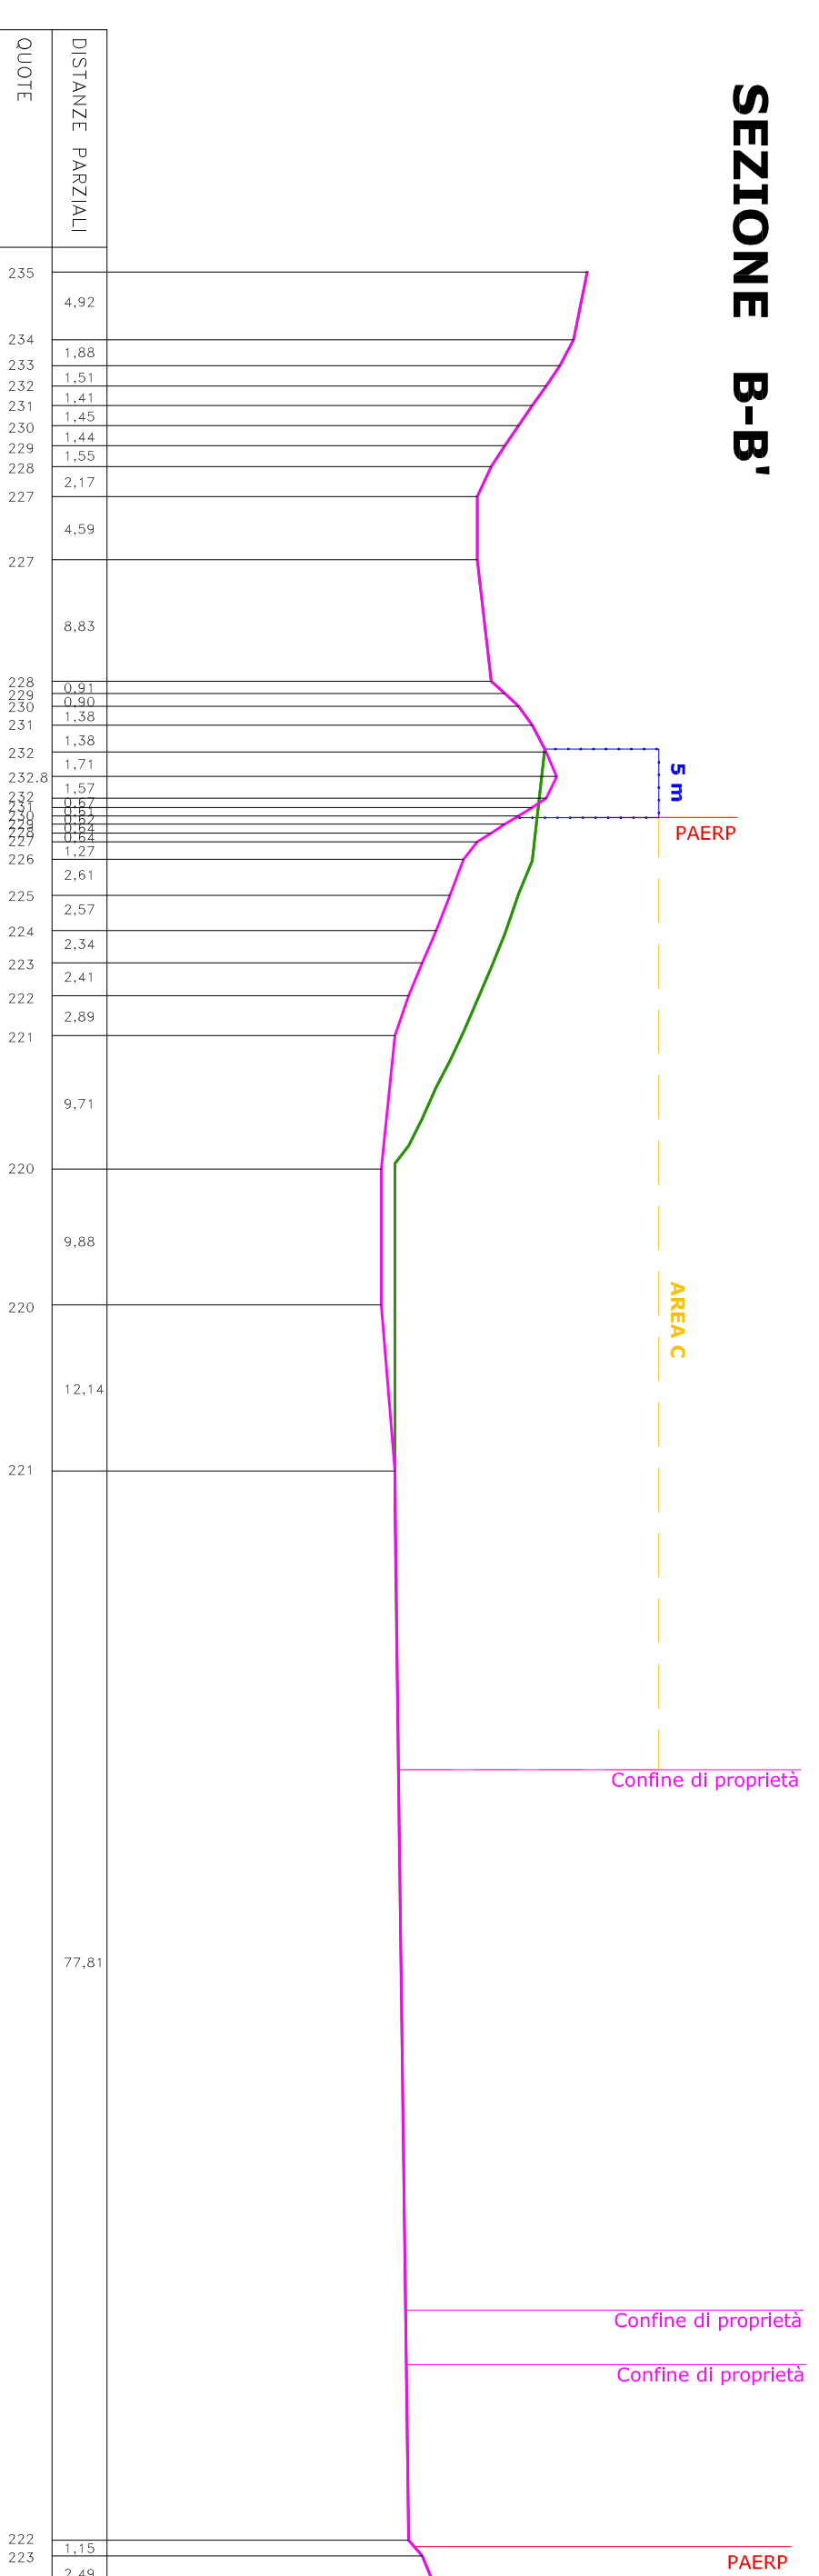


Stato Attuale  
Stato Autorizzato


### SEZIONE C-C'

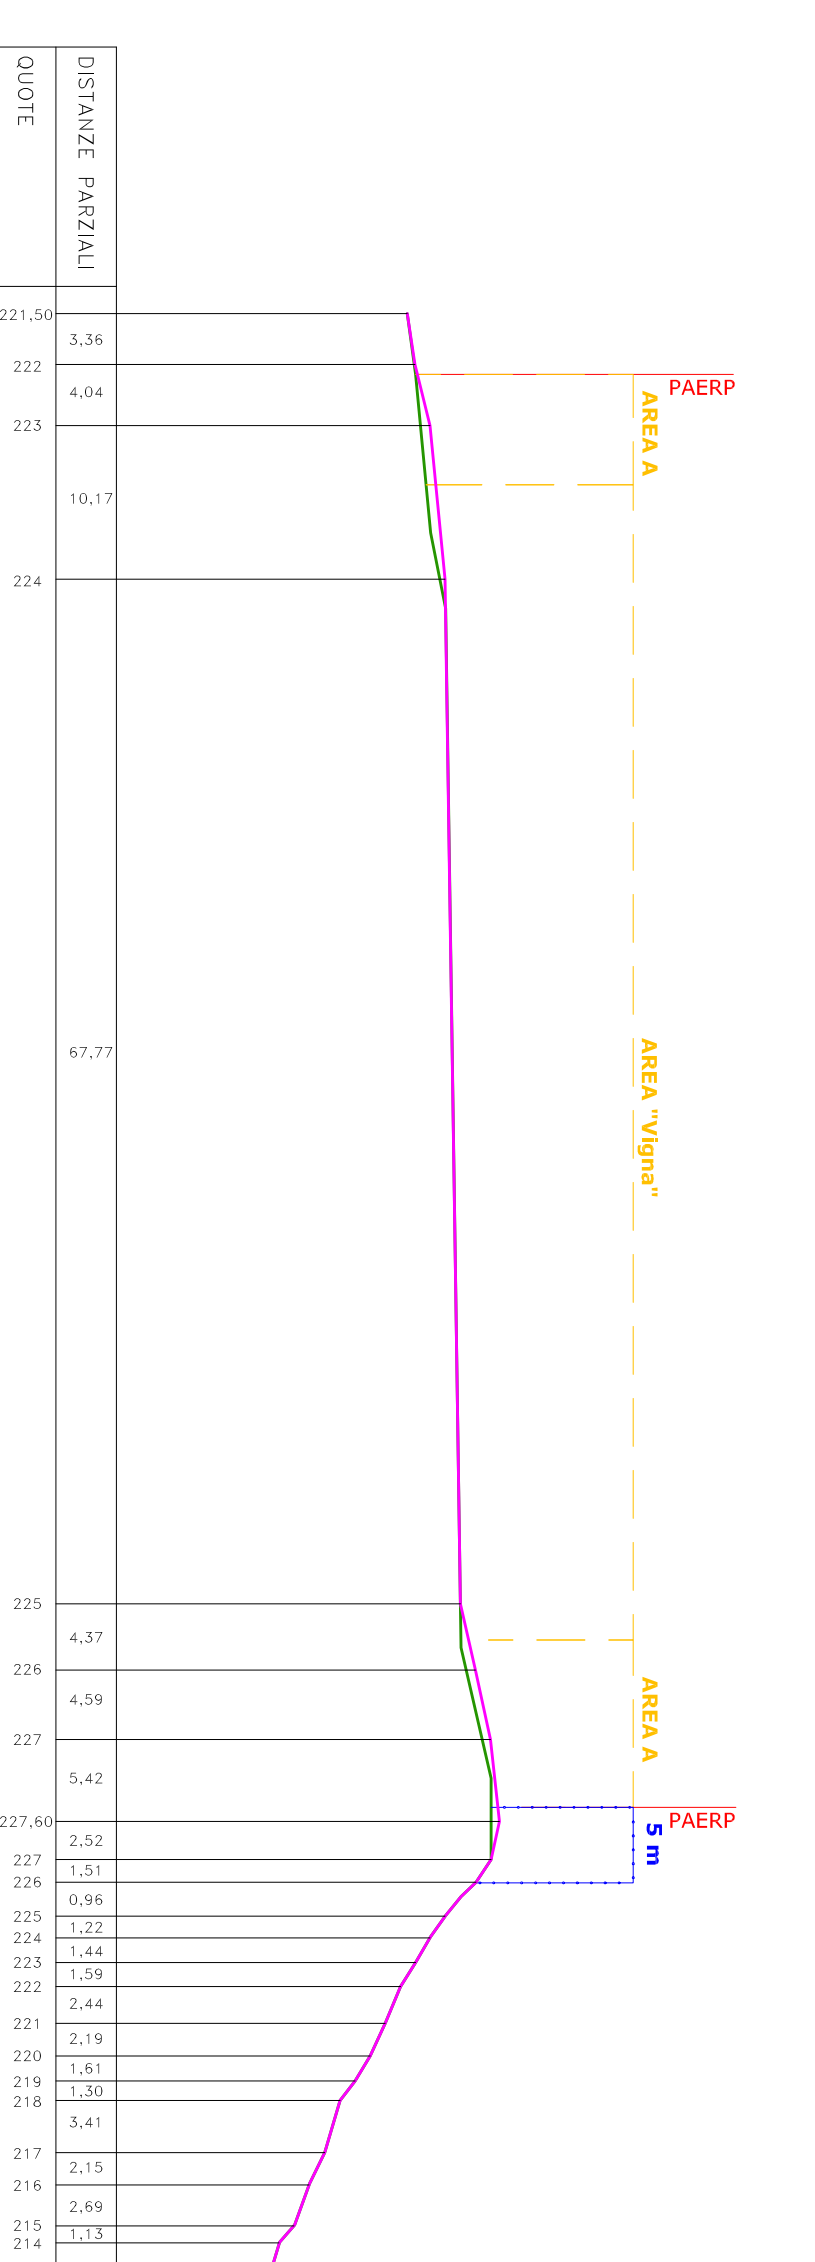

### SEZIONE D-D'

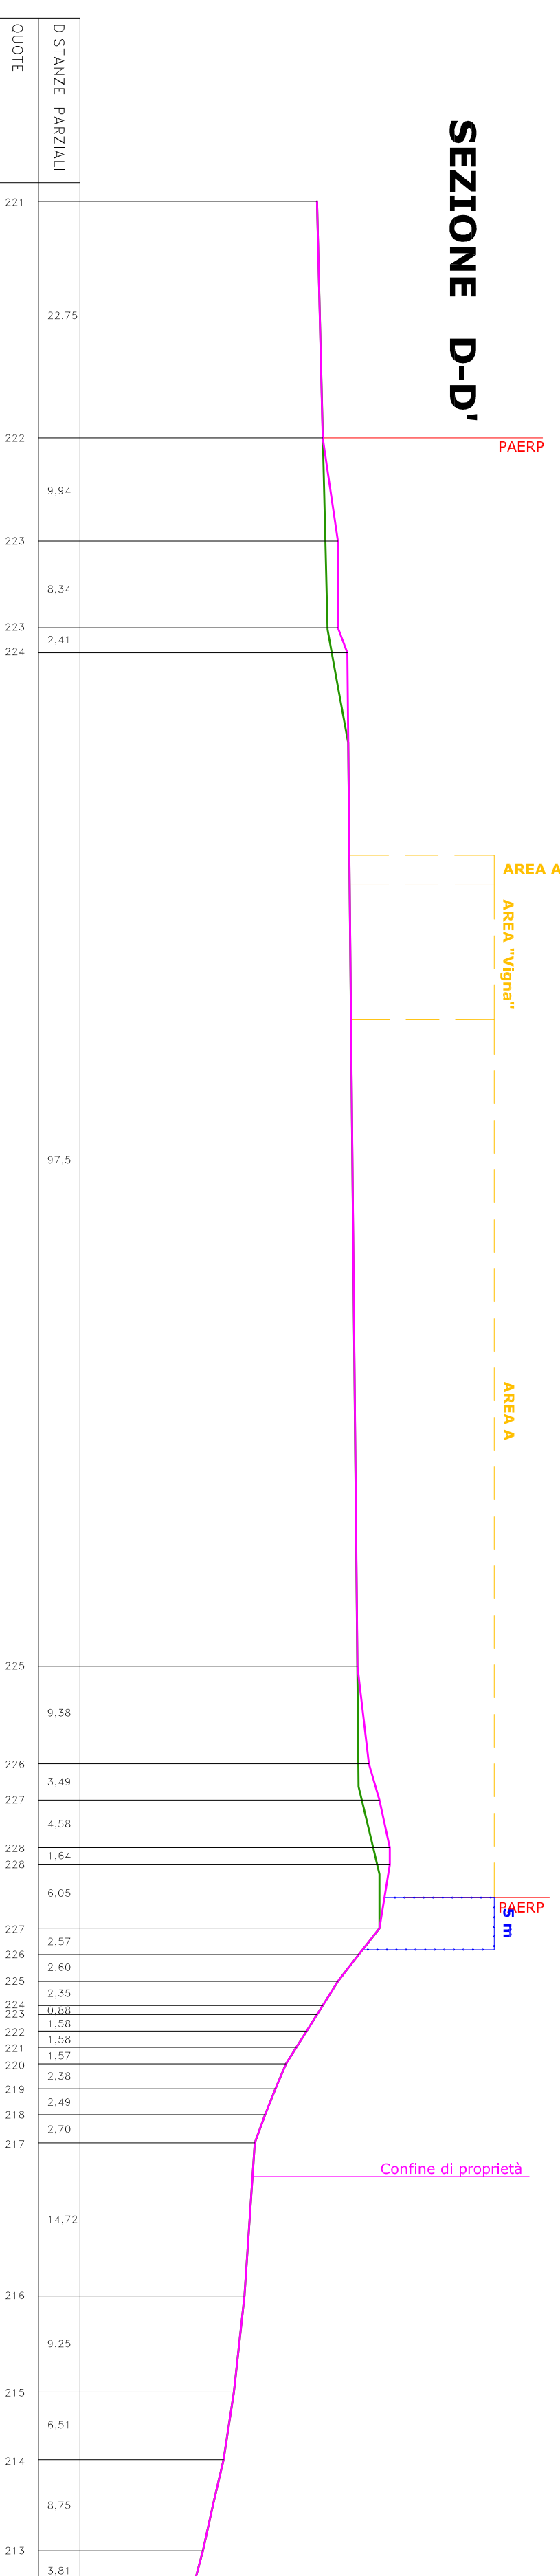

### SEZIONE A-A'

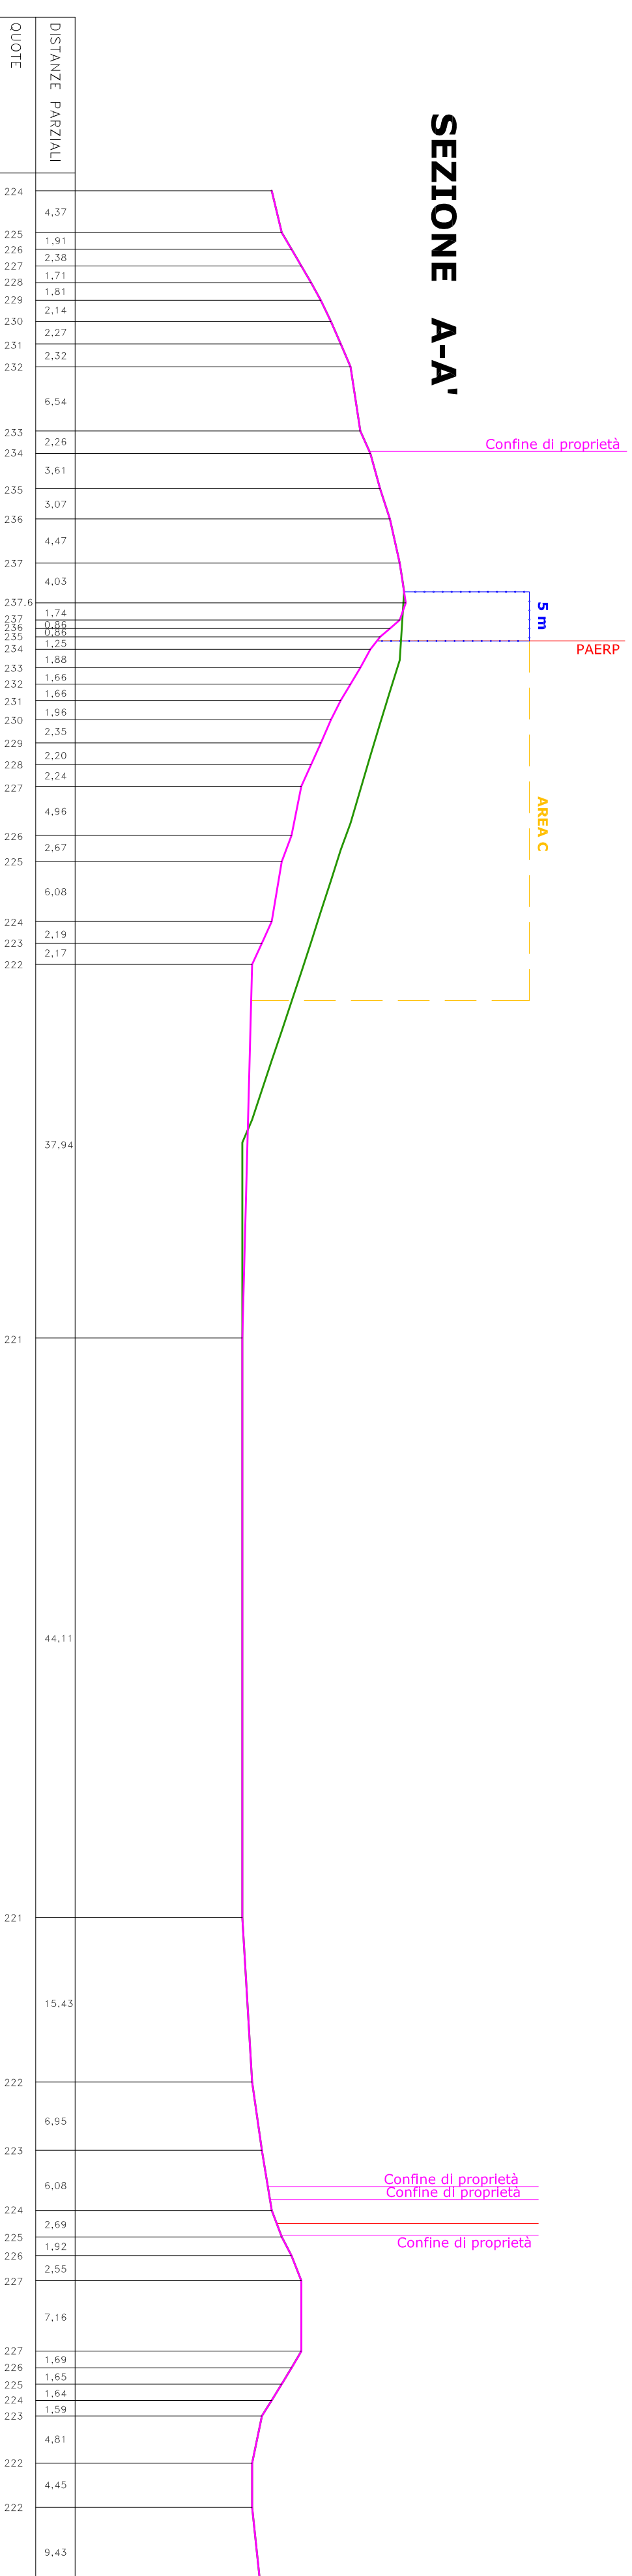

### SEZIONE F-F'

